


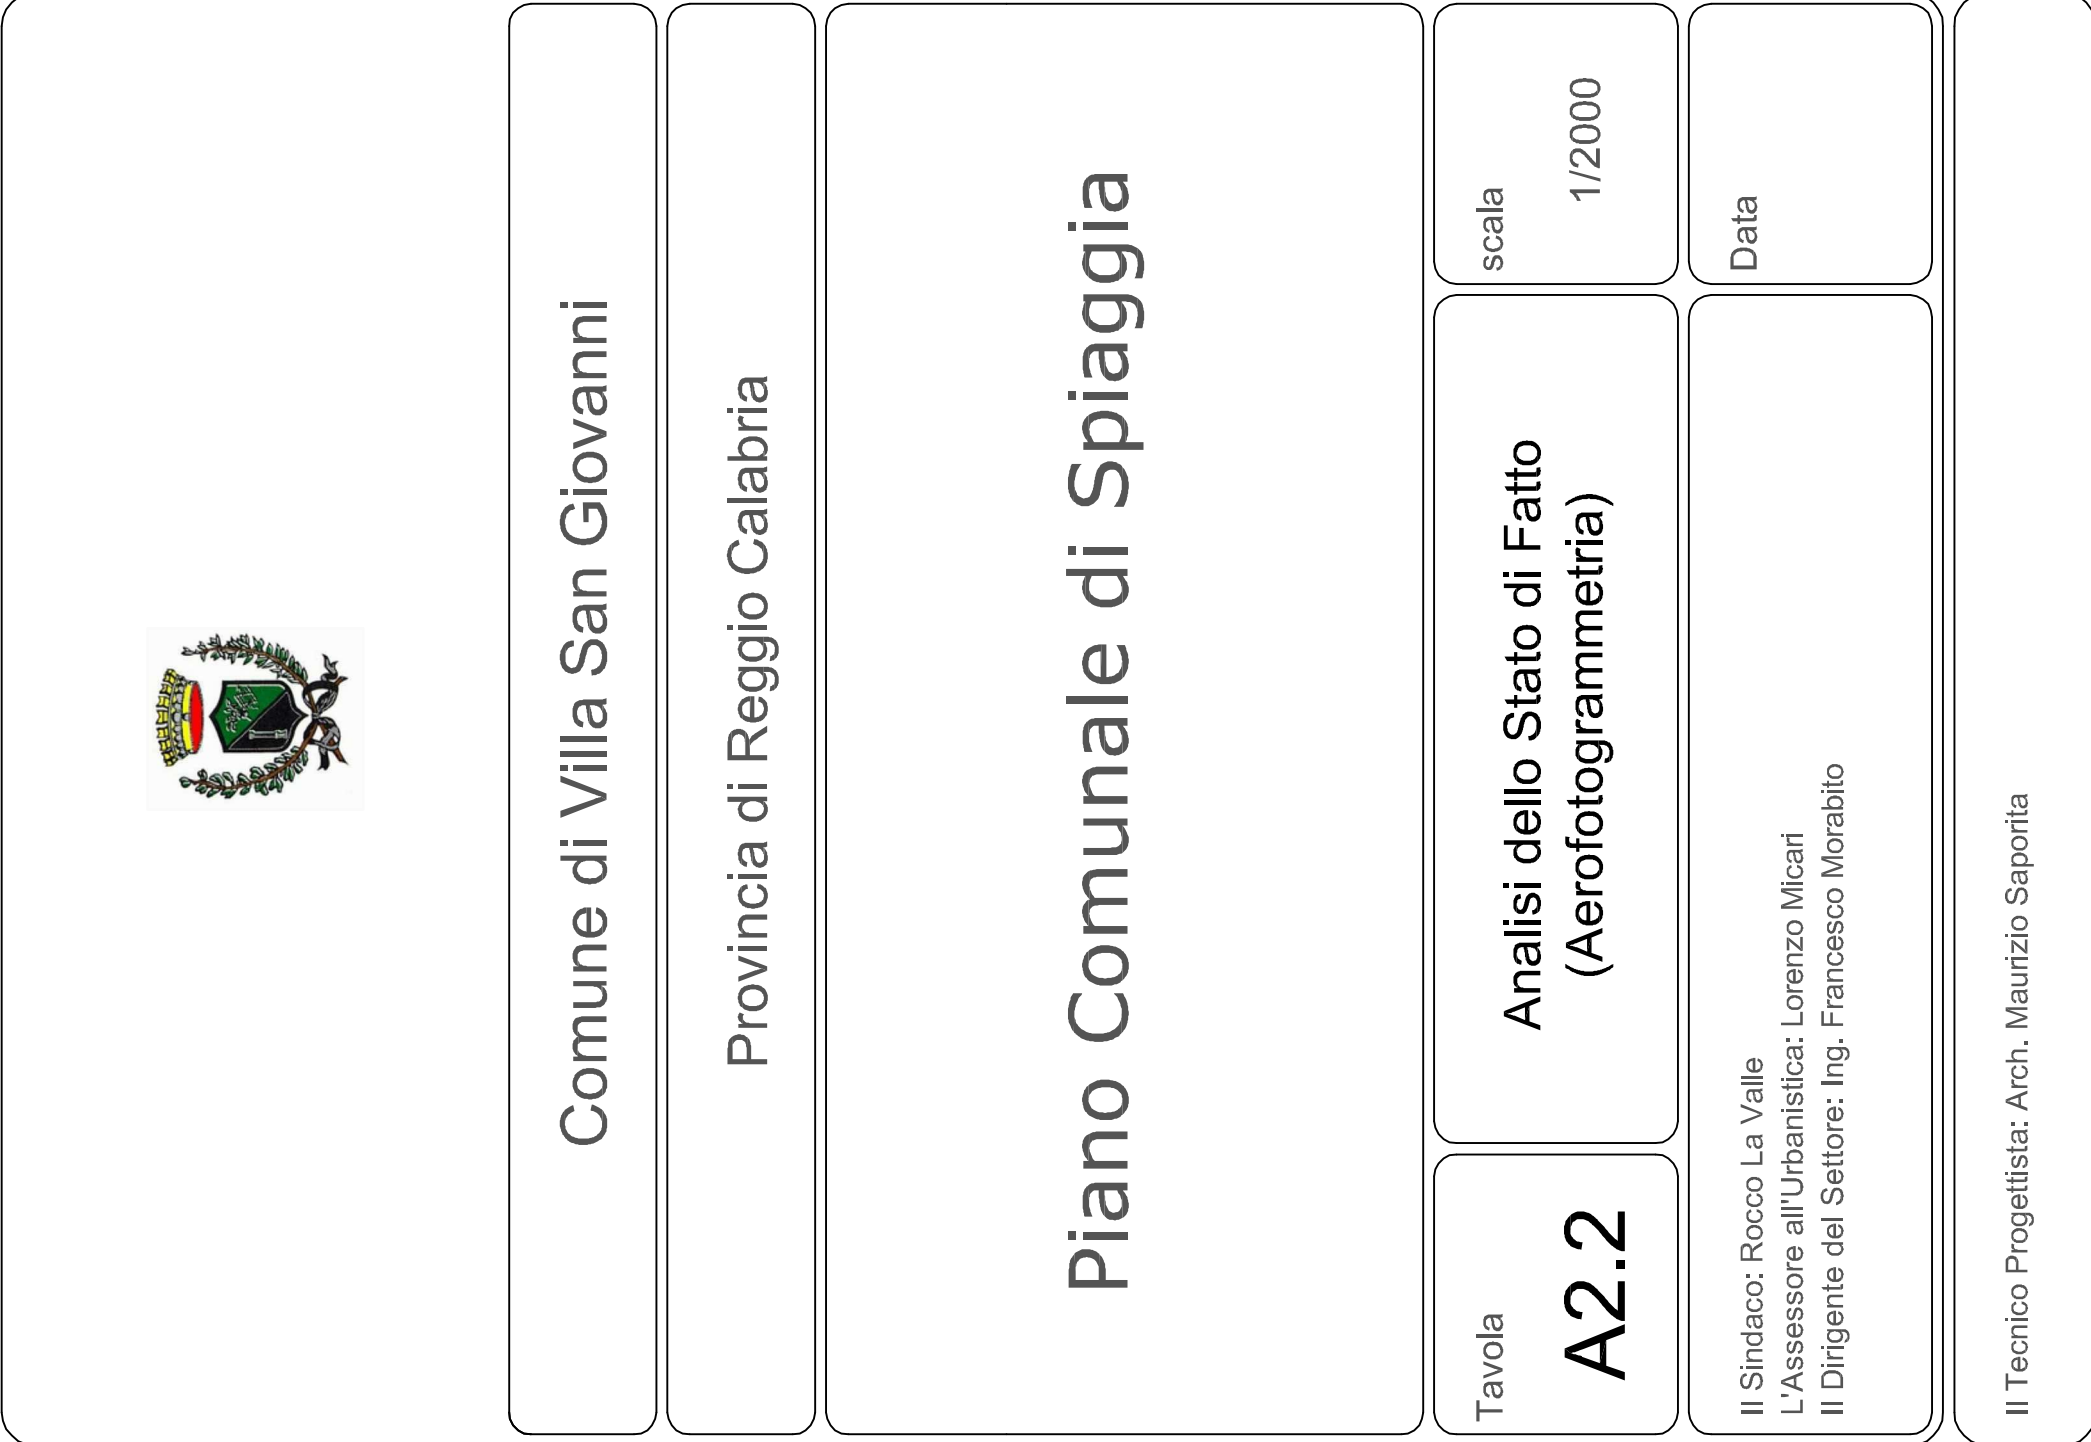

Piano Comunale di Spiaggia

Tavola	Analisi dello Stato di Fatto (Aerofotogrammetria)	scala
A2.2		1/2000

Il Sindaco: Rocco La Valle L'Assessore all'Urbanistica: Lorenzo Micari Il Dirigente del Settore: Ing. Francesco Morabito	Data
---	------

Il Tecnico Progettista: Arch. Maurizio Saporita

Inquadramento Area di Progetto

Inquadramento Area di Progetto

- Il diagramma illustra la zonizzazione costiera con le seguenti aree e destinazioni:

 - Limite Catastale del Demanio Marittimo:** Indicato da una linea tratteggiata rossa.
 - Battigia Attuale:** Indicata da una linea continua blu.
 - Corsi d'Acqua:** Rappresentati da rettangoli blu.
 - Spaggia:** Rappresentata da rettangoli gialli.
 - Aree Occupazione Abusiva:** Rappresentate da rettangoli viola.

Sul lato destro, una legenda indica:

 - Concessioni:** Rappresentato da un rettangolo rosso a griglia.
 - CD:** Rappresentato da un rettangolo rosso.

- LINEA FF.SS.
- VIABILITA' PRINCIPALE
- PUNTI DI ACCESSO
- PERCORSI PEDONALI D'ACCESSO

AREE DI ATTENZIONE IDRAULICA

- | | |
|---|--|
|  | AREE DI ATTENZIONE IDRAULICA
comprendenti di fascia di rispetto |
|  | PUNTI DI ATTENZIONE IDRAULICI |
|  | AREA PROTETTA - PARCO MARINARO |
|  | AREE EROSE |
|  | AREE RIPASCIMENTO |
|  | AREA PROTETTA - SIC |
|  | AREA SOGGETTA A RIPASCIMENTO |
|  | LITORALE OGGETTO DI APPALTO
CORSO PER LAVORI DI RIQUALIFICAZIONE
DARSENA E RIPASCIMENTO AREALI |
|  | LITORALE INTERDETTO ALLA NAVIGAZIONE |